ROMA CAPITALE

Dipartimento Servizi Educativi e Scolastici, Politiche della Famiglia, dell'Infanzia e Giovanili, Promozione dello Sport e Qualità della Vita

Realizzazione di Impianto Sportivo - 1° Stralcio
via delle Tre Fontane 25/27/29 Roma

AGGIORN.	DESCRIZIONE	DATA	AP.

Progettista e Direzione Lavori
Arch. Giovanni Saulle

COMMITTENTE

CIP - COMITATO ITALIANO PARALIMPICO

TITOLO

PLANIMETRIA GENERALE
VERDE

IMPRESA	DISEGNATO	FILE	A.F.
C.P.C. - Compagnia Progetti e Costruzioni s.r.l.	CONTROLLATO	SCALA 1:500	P.G.02
		DATA 30/09/2016	

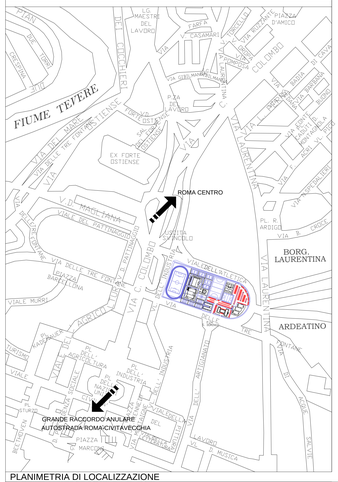

PLANIMETRIA DI LOCALIZZAZIONE

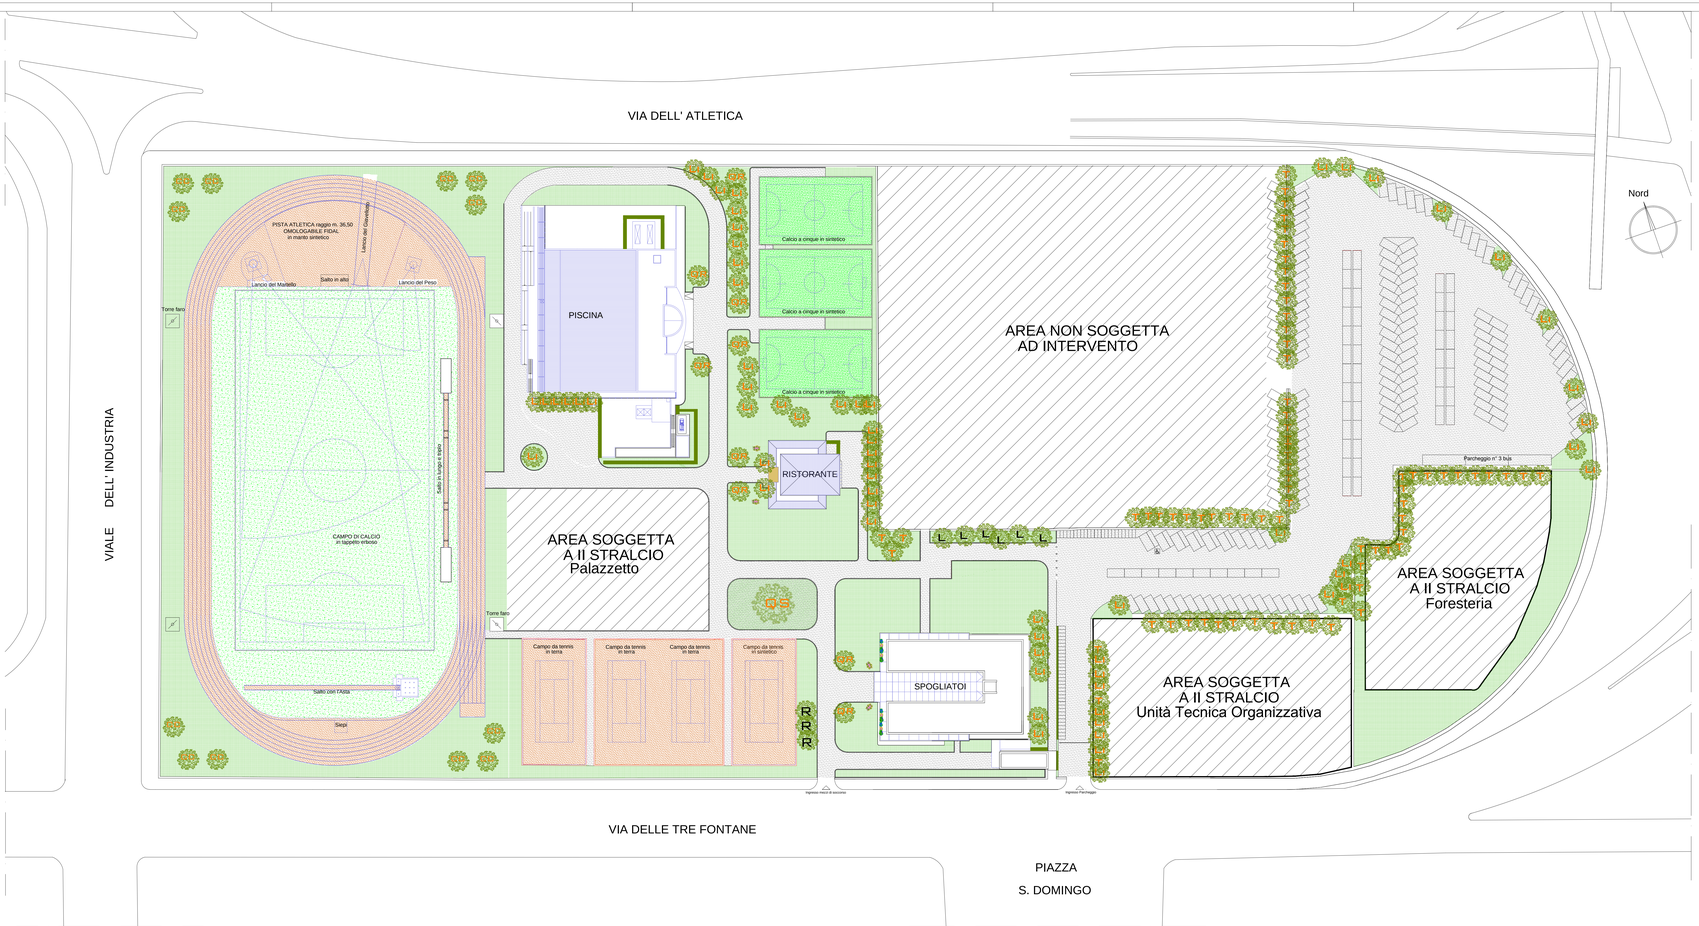

ALBERI		
70	T	Tilia Cordata
12	Cc	Cinnamomum camphora
75	Li	Ligustro
9	QR	Quercus Rubra Fastigiata
1	QS	Quercus Suber
167		Totali

ARBUSTI		
284		Lauro
46	R	Rosa Sevilliana
330		Totale